


Àmbit Can Orella

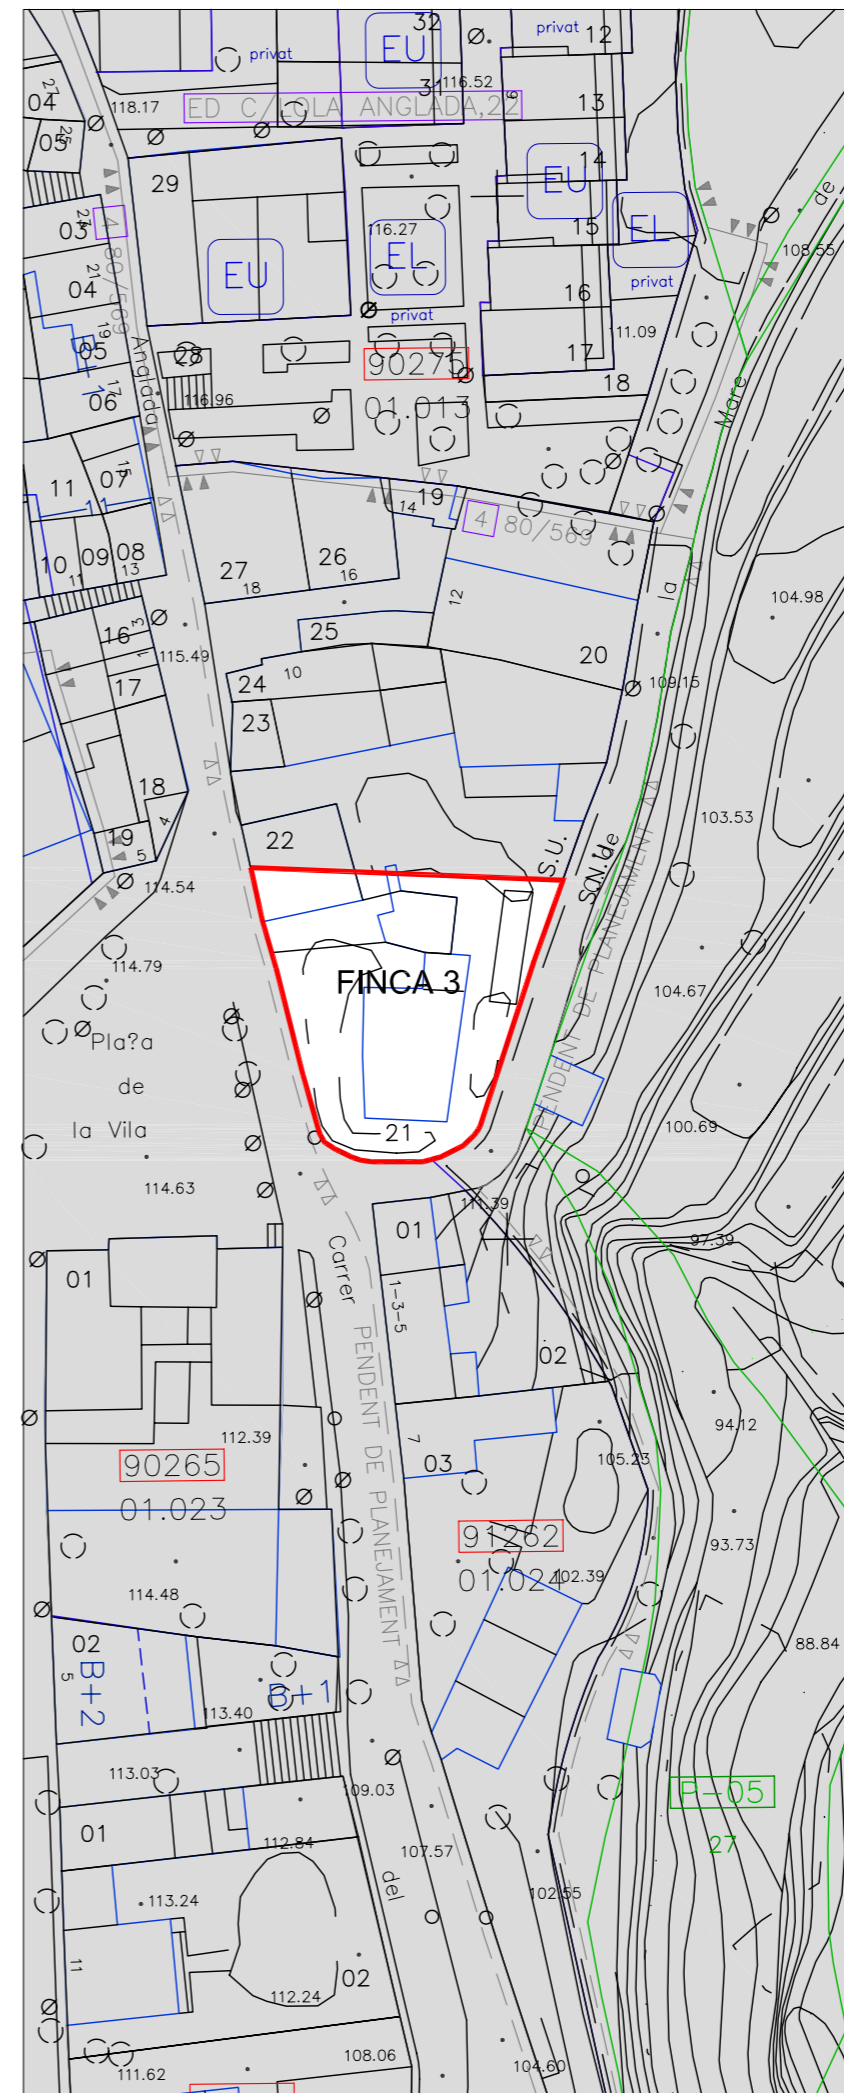

Àmbit Plaça de la Vila

QUADRE DE SUPERFÍCIES I PROPIETARIS

FINCA	SUPERFÍCIES	PROPIETAT
1	1.746,00m <sup>2</sup>	Sra. Llongueras
2	4.597,50m <sup>2</sup>	Sra. Llongueras
3	593,00m <sup>2</sup>	Ajuntament de Tiana
TOTAL	6.936,50m <sup>2</sup>	

àmbit de modificació

Promotor

**Ajuntament de Tiana**

---

**MODIFICACIÓ PUNTUAL DEL PLA GENERAL METROPOLITÀ A CAN ORELLA, TIANA**

---

Títol del Plànol

**Plànol topogràfic i de propietats**

---

Escala

---

Redactor del Projecte

**Ramón Forcada Pons**

---

L'alcalde

---

Data	Plànol núm.
<b>Octubre 2009</b>	<b>02</b>
Modificació	