


Àmbit Plaça de la Vila

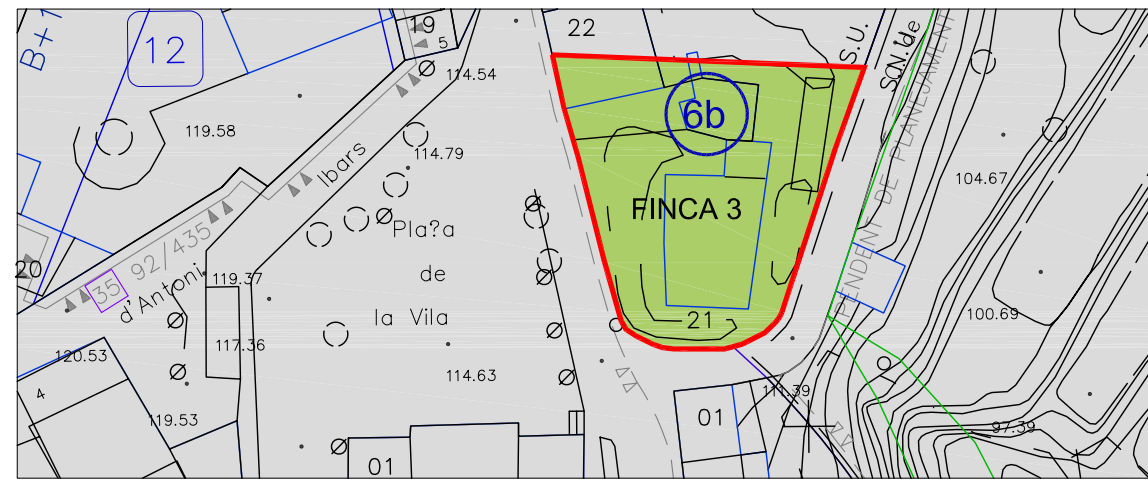

Àmbit Plaça de la Vila

LLEGGENDA

	Clau 20a/10(p)
	Clau 15
	Clau 18
	Clau 6b
	Clau 9(p)


QUALIFICACIONS I SUPERFÍCIES VIGENTS

CLAU	FINCA	SUPERFÍCIES
20a/10(p)	1	1.620,00m ²
9(p)	1	126,00m ²
	2	77,00m ²
6b	2	4.520,50m ²
15	3	593,00m ²
TOTAL		6.936,50m²

QUALIFICACIONS I SUPERFÍCIES PROPOSTA


CLAU	FINCA	SUPERFÍCIES
18	1	1.520,00m ²
6b	4	593,00m ²
	2	4.230,50m ²
6b	3	593,00m ²
TOTAL		6.936,50m²

àmbit de modificació

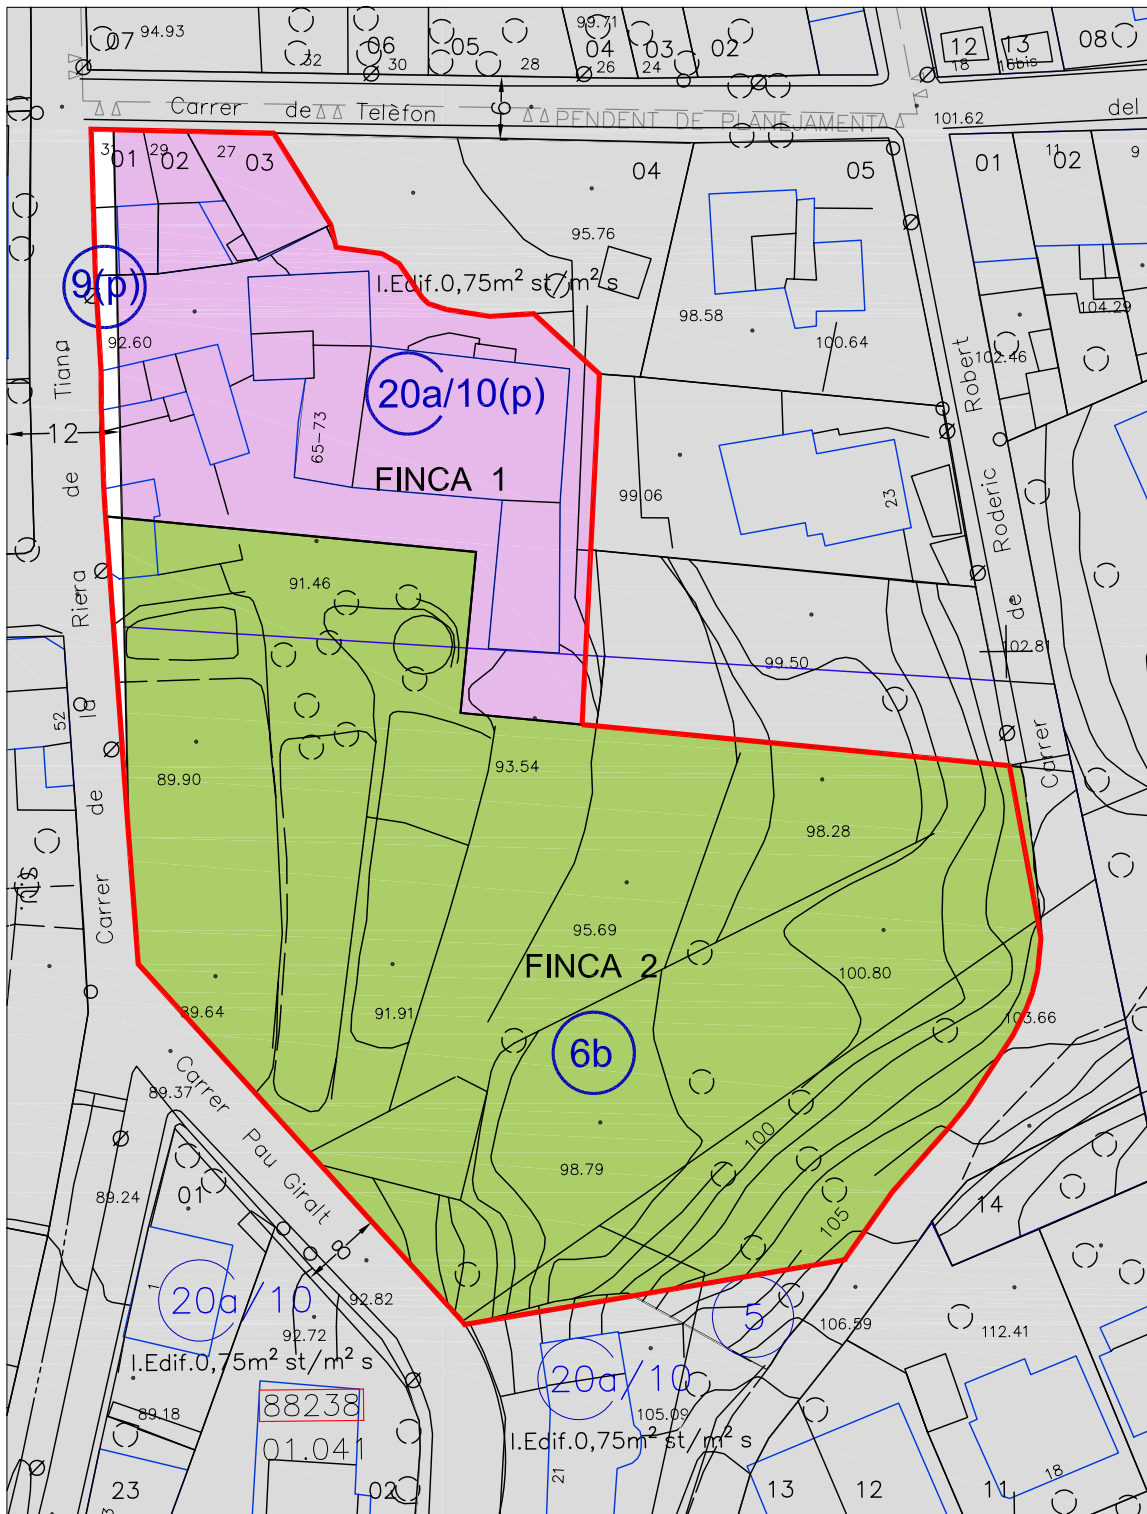

Àmbit Can Orella

ZONIFICACIÓ VIGENT - PLA GENERAL METROPOLITÀ A CAN ORELLA

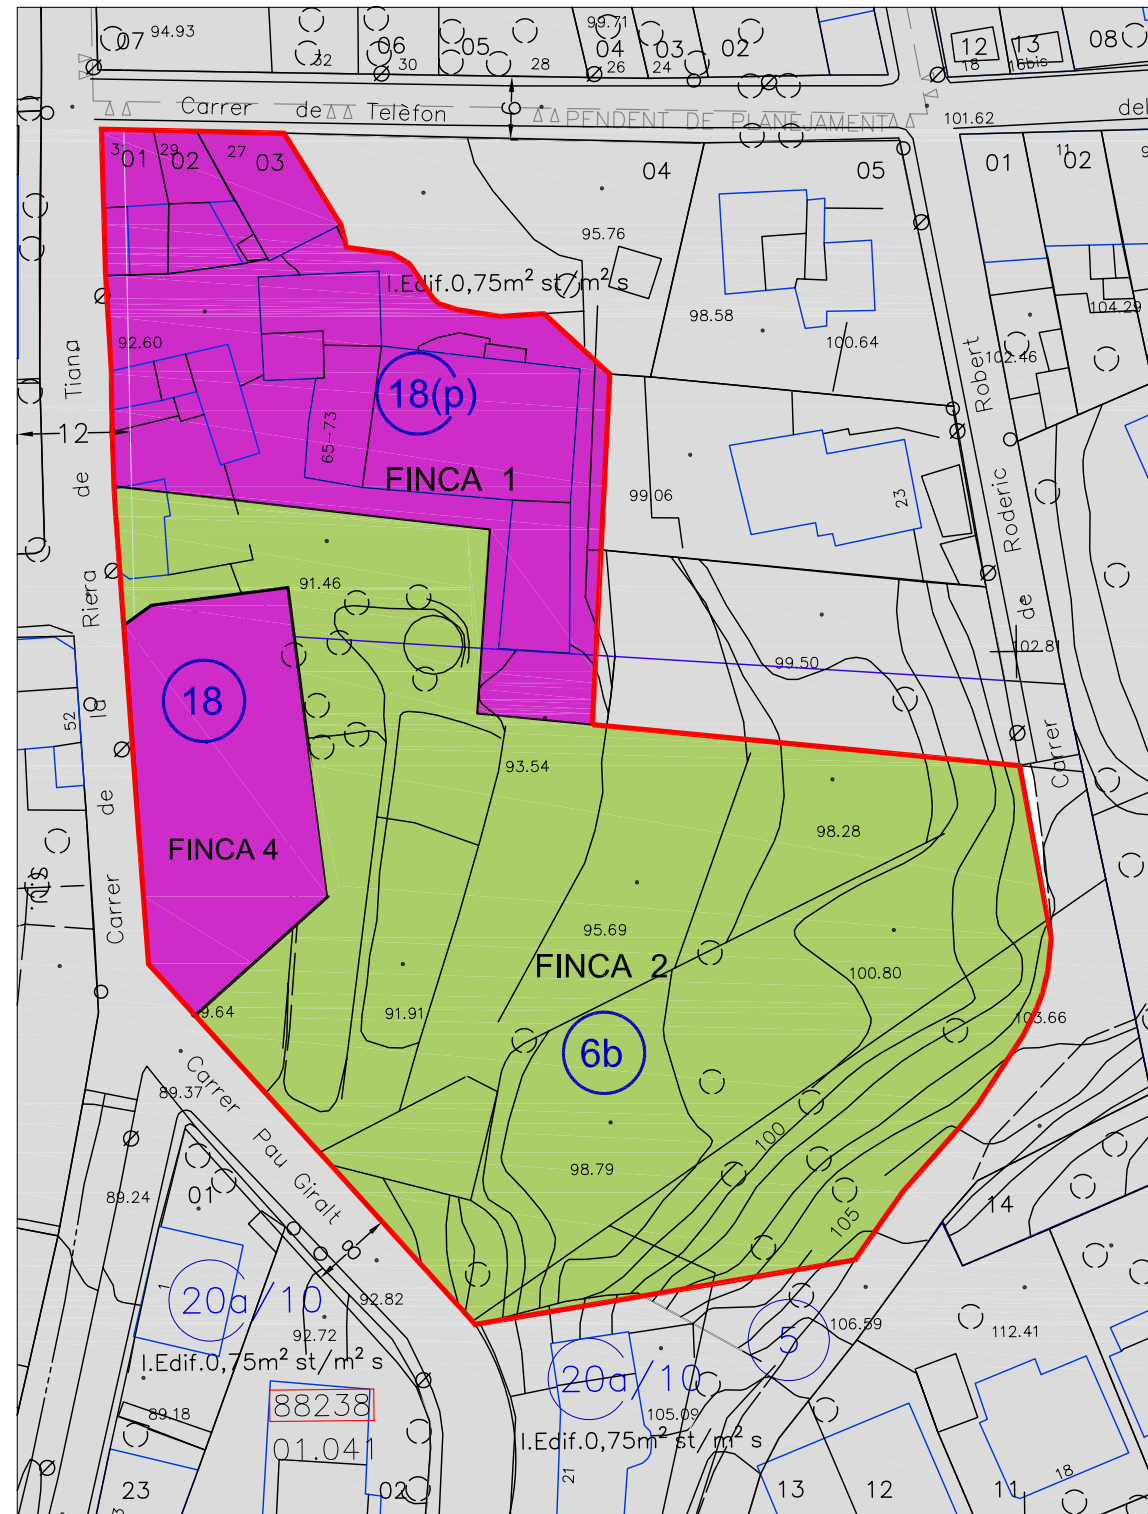

Àmbit Can Orella

ZONIFICACIÓ PROPOSTA - MODIFICACIÓ PLA GENERAL METROPOLITÀ A CAN ORELLA

Promotor




Ajuntament de Tiana

MODIFICACIÓ PUNTUAL DEL PLA GENERAL METROPOLITÀ A CAN ORELLA, TIANA

Títol del Plànol

Zonificació vigent i zonificació proposta

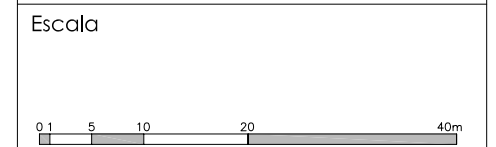

Redactor del Projecte

Ramón Forcada Pons

L'alcalde

Data	Plànol núm.
Octubre 2009	03
Modificació	