


Àmbit Plaça de la Vila

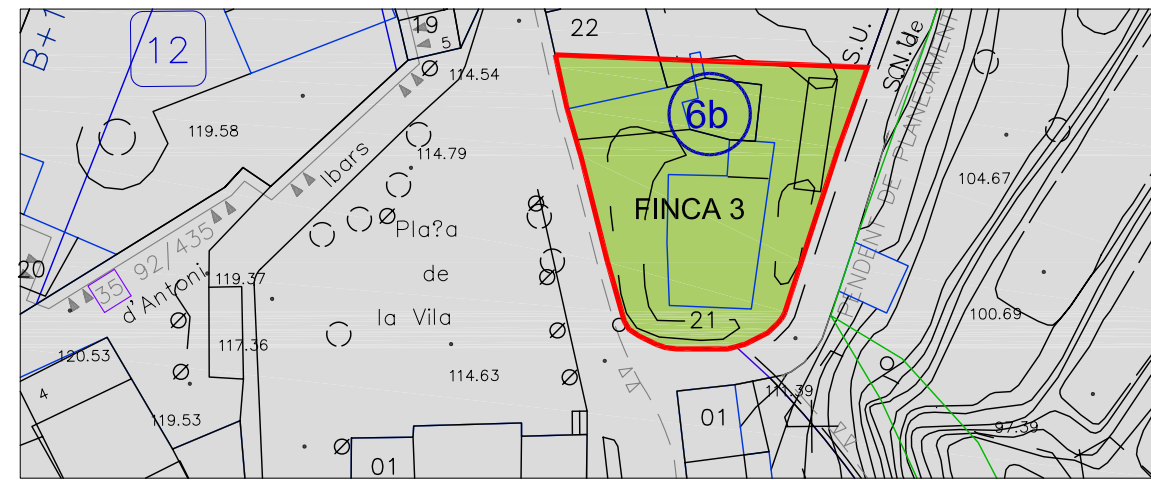

Àmbit Plaça de la Vila

LLEGGENDA



	Clau 6b
--	---------

QUAL.LIFICACIONS I SUPERFÍCIES VIGENTS

CLAU	FINCA	SUPERFÍCIES
6b	2	4.520,50m ²


QUAL.LIFICACIONS I SUPERFÍCIES PROPOSTA

CLAU	FINCA	SUPERFÍCIES
6b	2	4.230,50m ²
	3	593,00m ²
		4.823,50m²

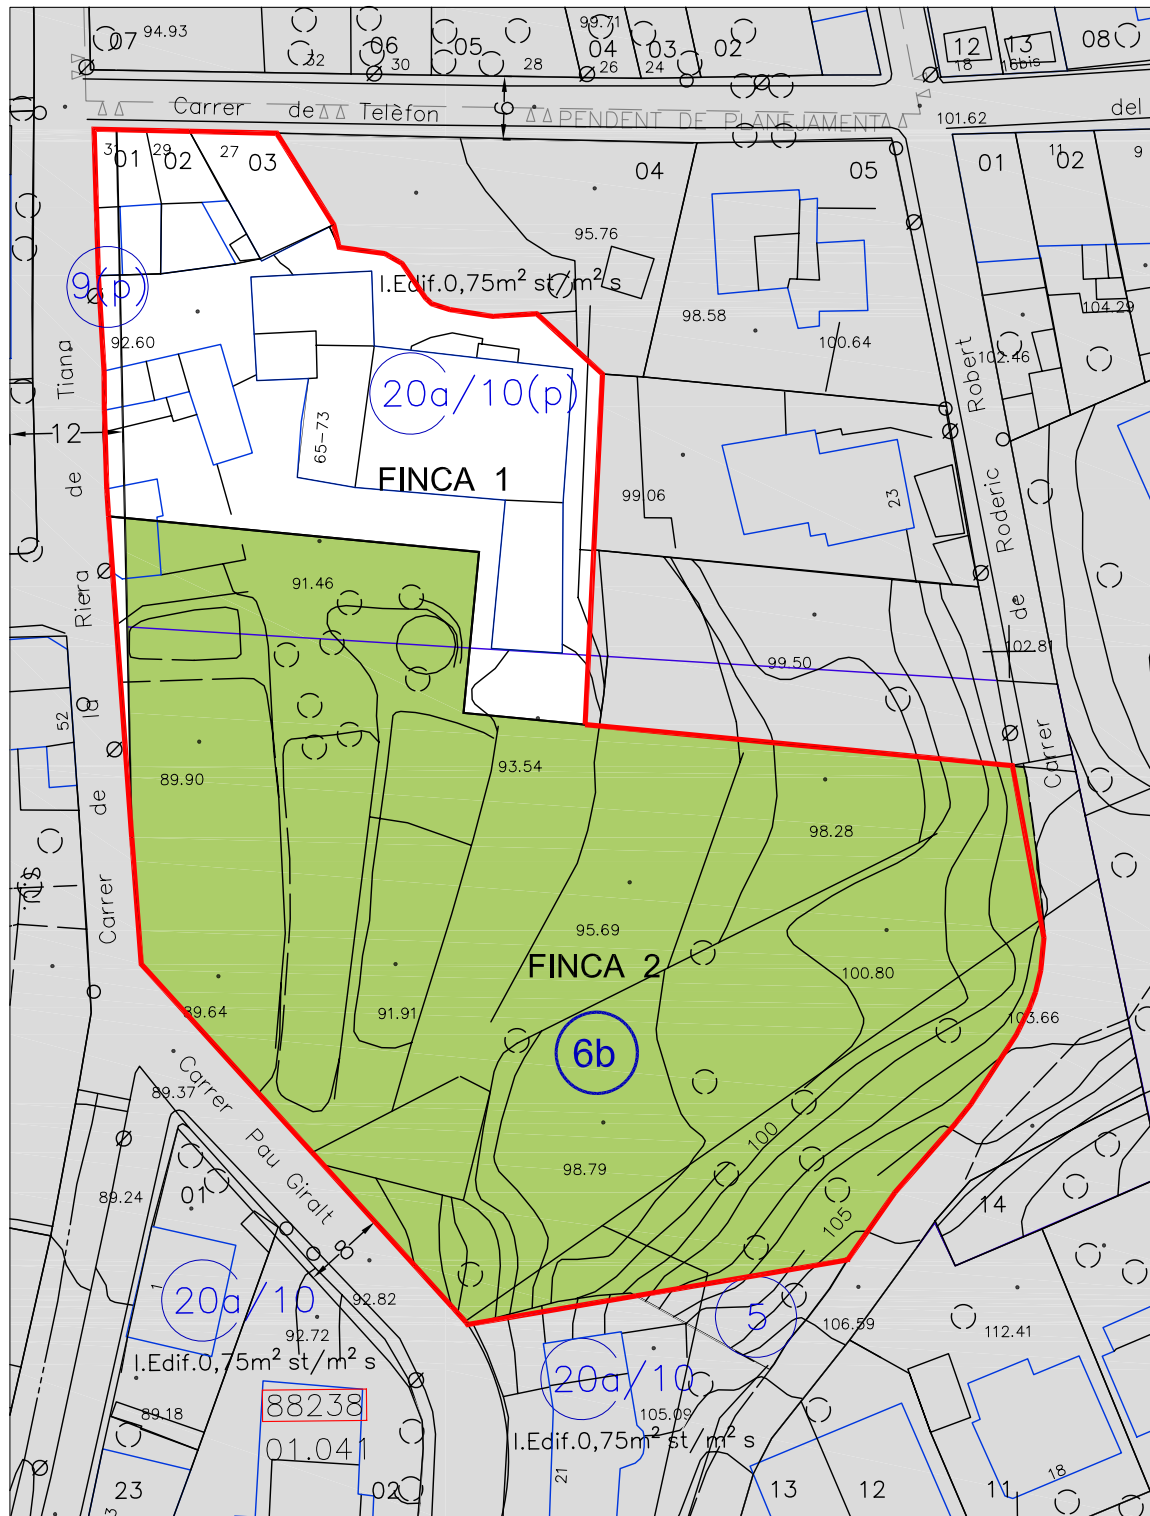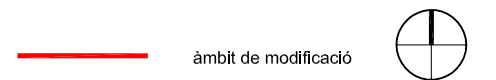

Àmbit Can Orella

ZONIFICACIÓ VIGENT - PLA GENERAL METROPOLITÀ A CAN ORELLA

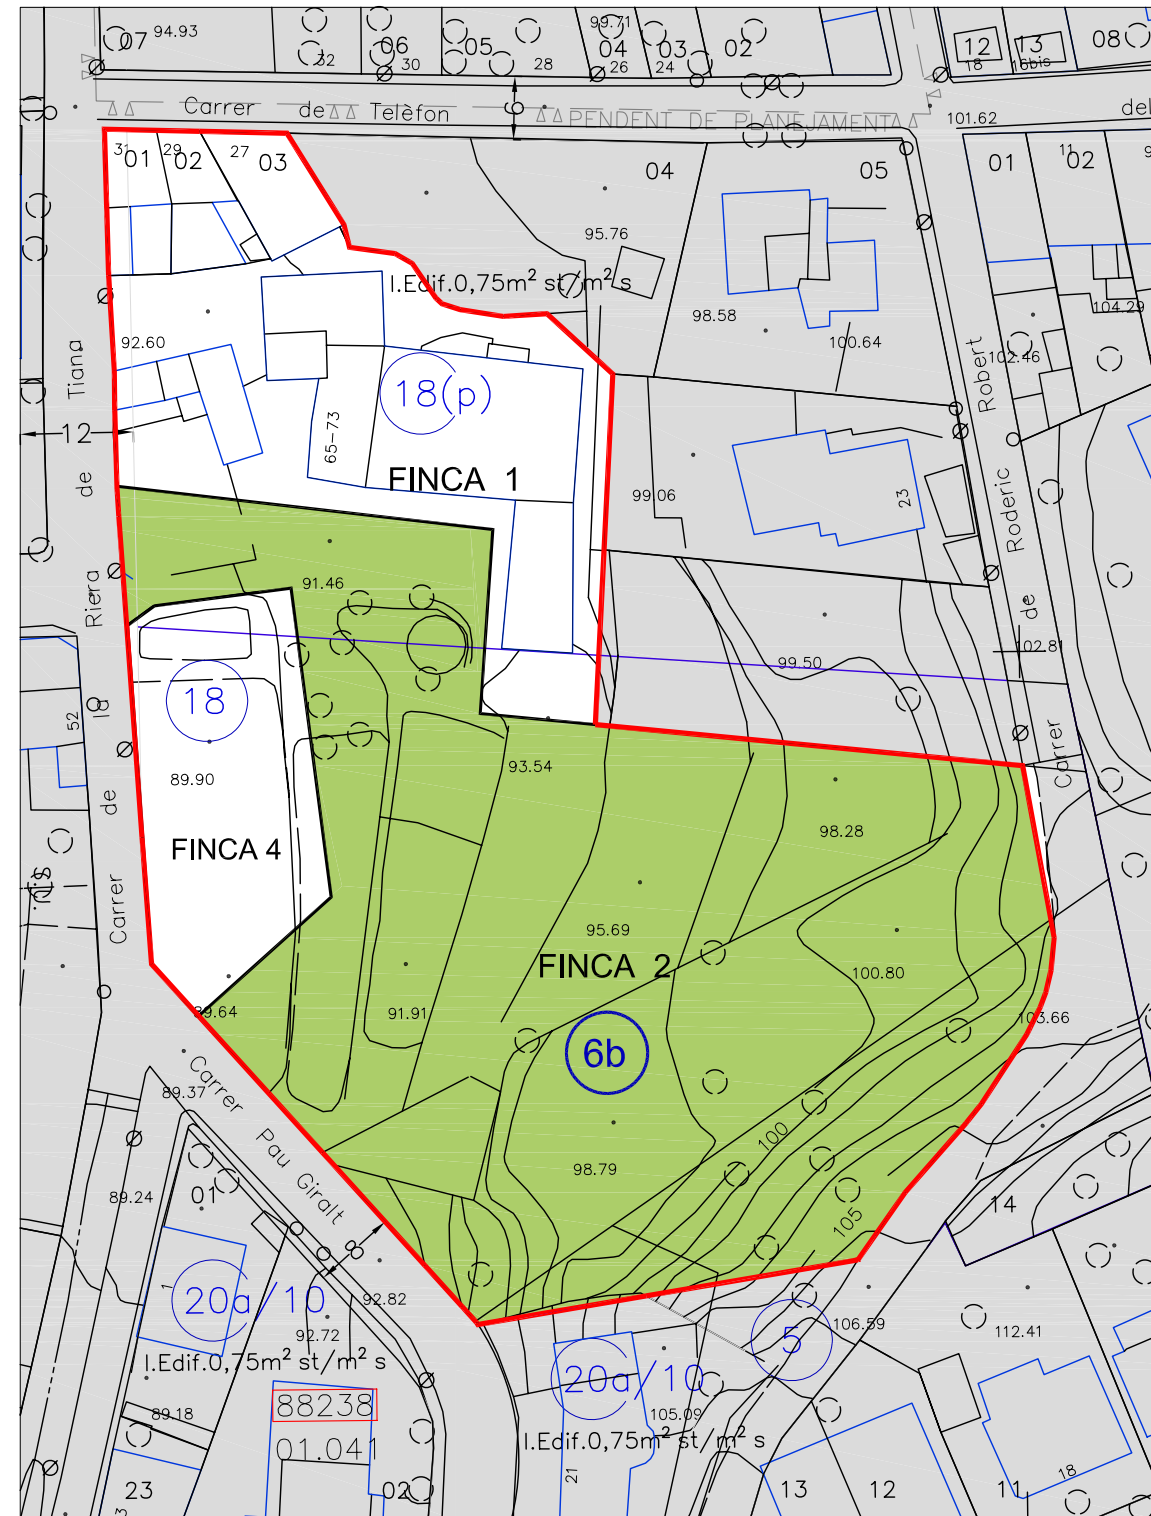

Àmbit Can Orella

ZONIFICACIÓ PROPOSTA - MODIFICACIÓ PLA GENERAL METROPOLITÀ A CAN ORELLA

Promotor



Ajuntament de Tiana

MODIFICACIÓ PUNTUAL DEL PLA GENERAL METROPOLITÀ A CAN ORELLA, TIANA

Títol del Plànol

Informació i comparació de zones verdes

Escala



Redactor del Projecte

Ramón Forcada Pons

L'alcalde

Data

Octubre 2009

Modificació

Plànol núm.

06